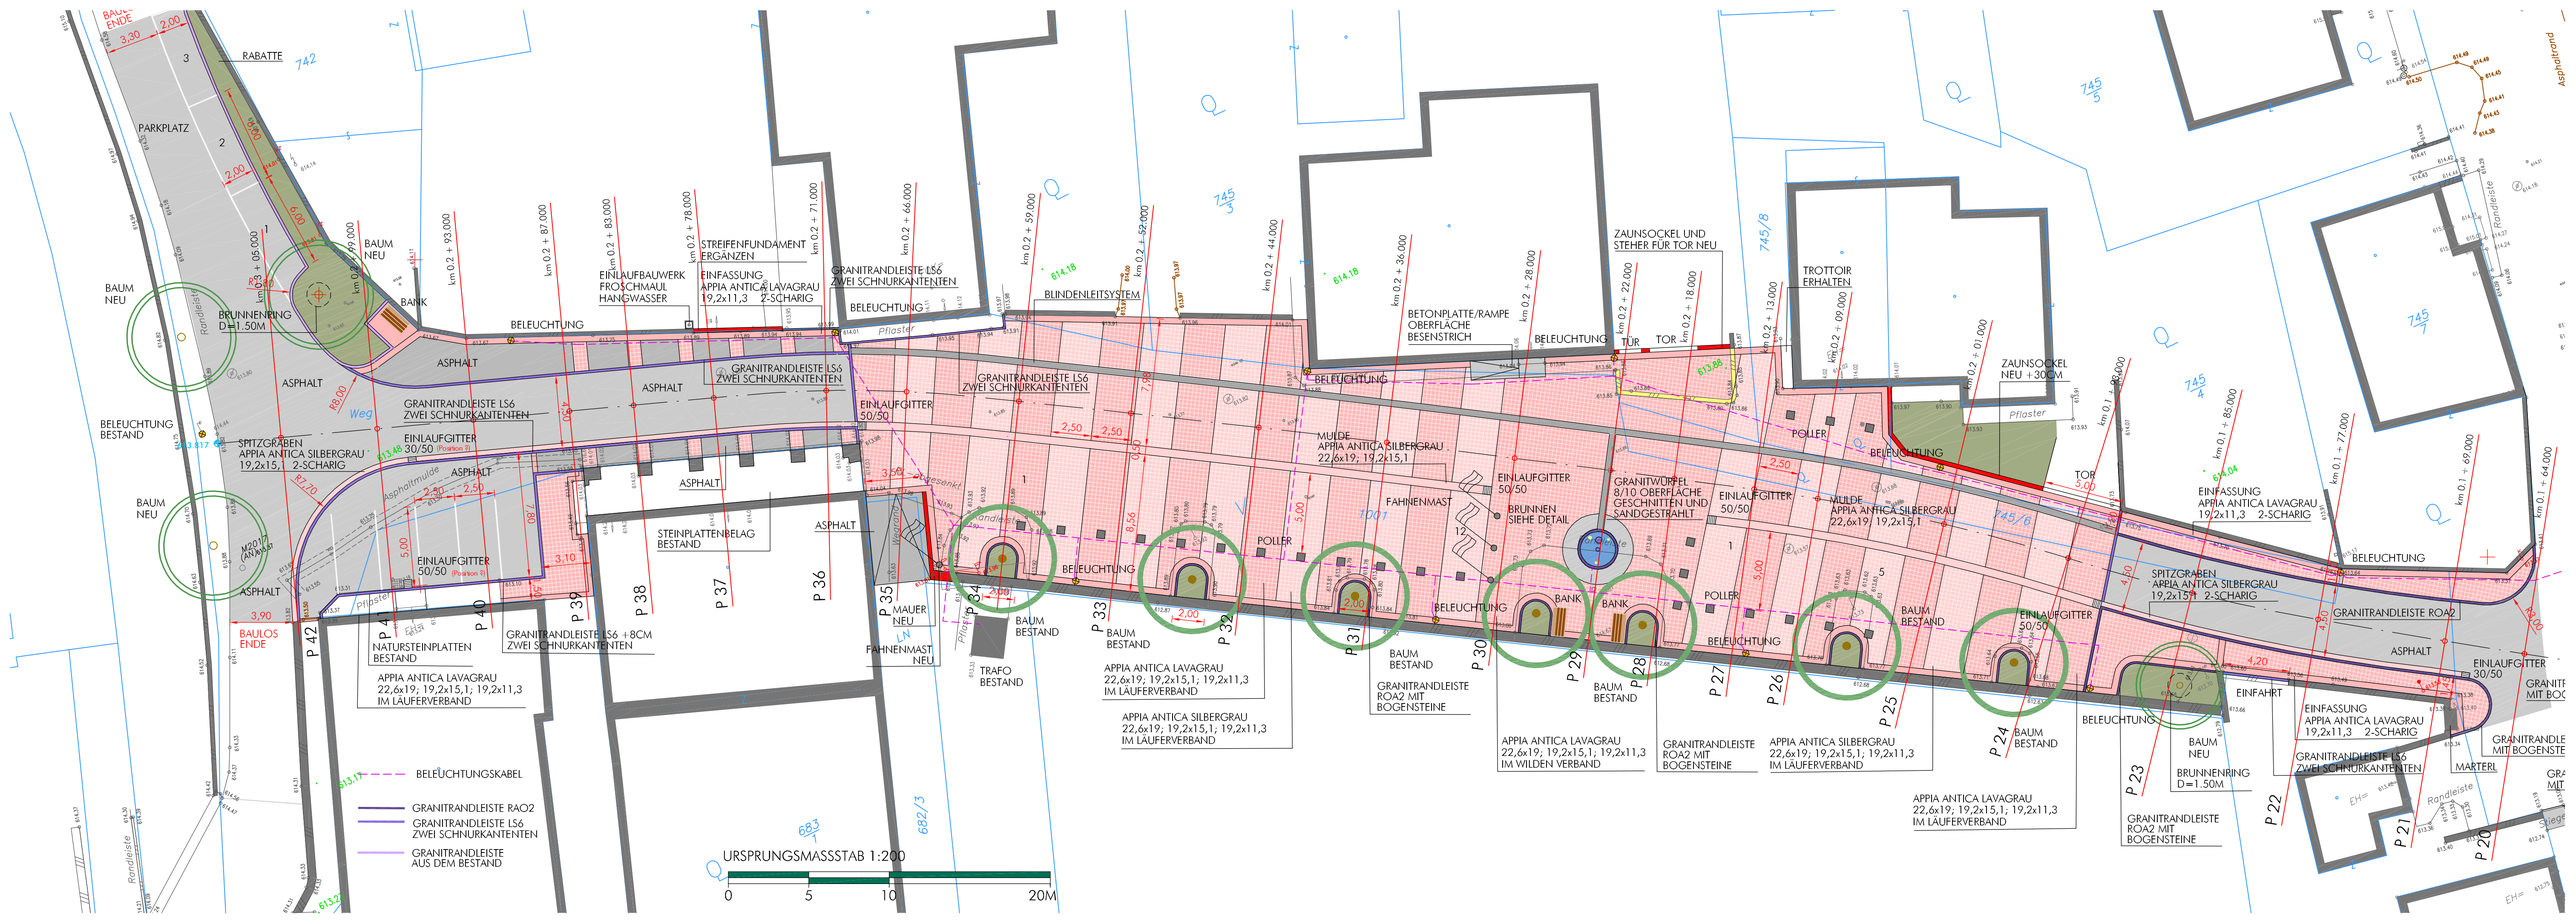
BAULOS ENDE
RABATTE
PARKPLATZ
BAUM NEU
BRUNNENRING D=1.50M
BANK
BELEUCHTUNG
ASPHALT
Weg
GRANITRANDLEISTE LS6 ZWEI SCHNURKANTENTEN
EINLAUFGITTER 30/50
SPITZGRABEN APPIA ANTICA SILBERGRAU 19,2x15,1 2-SCHARIG
EINLAUFGITTER 50/50
Asphaltmulde
STEINPLATTENBELAG BESTAND
EINLAUFBAUWERK FROSCHMAUL HANGWASSER
STREIFENFUNDAMENT ERGÄNZEN
EINFASSUNG APPIA ANTICA LAVAGRAU 19,2x11,3 2-SCHARIG
BLINDENLEITSYSTEM
BETONPLATTE/RAMPE OBERFLÄCHE BESENSTRICH
ZAUNSOCKEL UND STEHER FÜR TOR NEU
TROTTOIR ERHALTEN
ZAUNSOCKEL NEU +30CM
TOR
TÜR
Pflaster
Randleiste
MULDE APPIA ANTICA SILBERGRAU 22,6x19; 19,2x15,1
FAHNENMAST
BRUNNEN SIEHE DETAIL
POLLER
GRANITWÜRFEL 8/10 OBERFLÄCHE GESCHNITTEN UND SANDGESTRAHLT
TRAFO BESTAND
MAUER NEU
FAHNENMAST NEU
NATURSTEINPLATTEN BESTAND
GRANITRANDLEISTE LS6 +8CM ZWEI SCHNURKANTENTEN
APPIA ANTICA LAVAGRAU 22,6x19; 19,2x15,1; 19,2x11,3 IM LÄUFERVERBAND
APPIA ANTICA SILBERGRAU 22,6x19; 19,2x15,1; 19,2x11,3 IM LÄUFERVERBAND
GRANITRANDLEISTE ROA2 MIT BOGENSTEINE
APPIA ANTICA LAVAGRAU 22,6x19; 19,2x15,1; 19,2x11,3 IM WILDEN VERBAND
GRANITRANDLEISTE ROA2
EINFAHRT
MARTERL
BELEUCHTUNGSKABEL
GRANITRANDLEISTE RAO2
GRANITRANDLEISTE LS6 ZWEI SCHNURKANTENTEN
GRANITRANDLEISTE AUS DEM BESTAND
URSPRUNGSMASSSTAB 1:200
0 5 10 20M