


Planausschnitt Zusammenlegung Ludweis  
Altstandskartierung

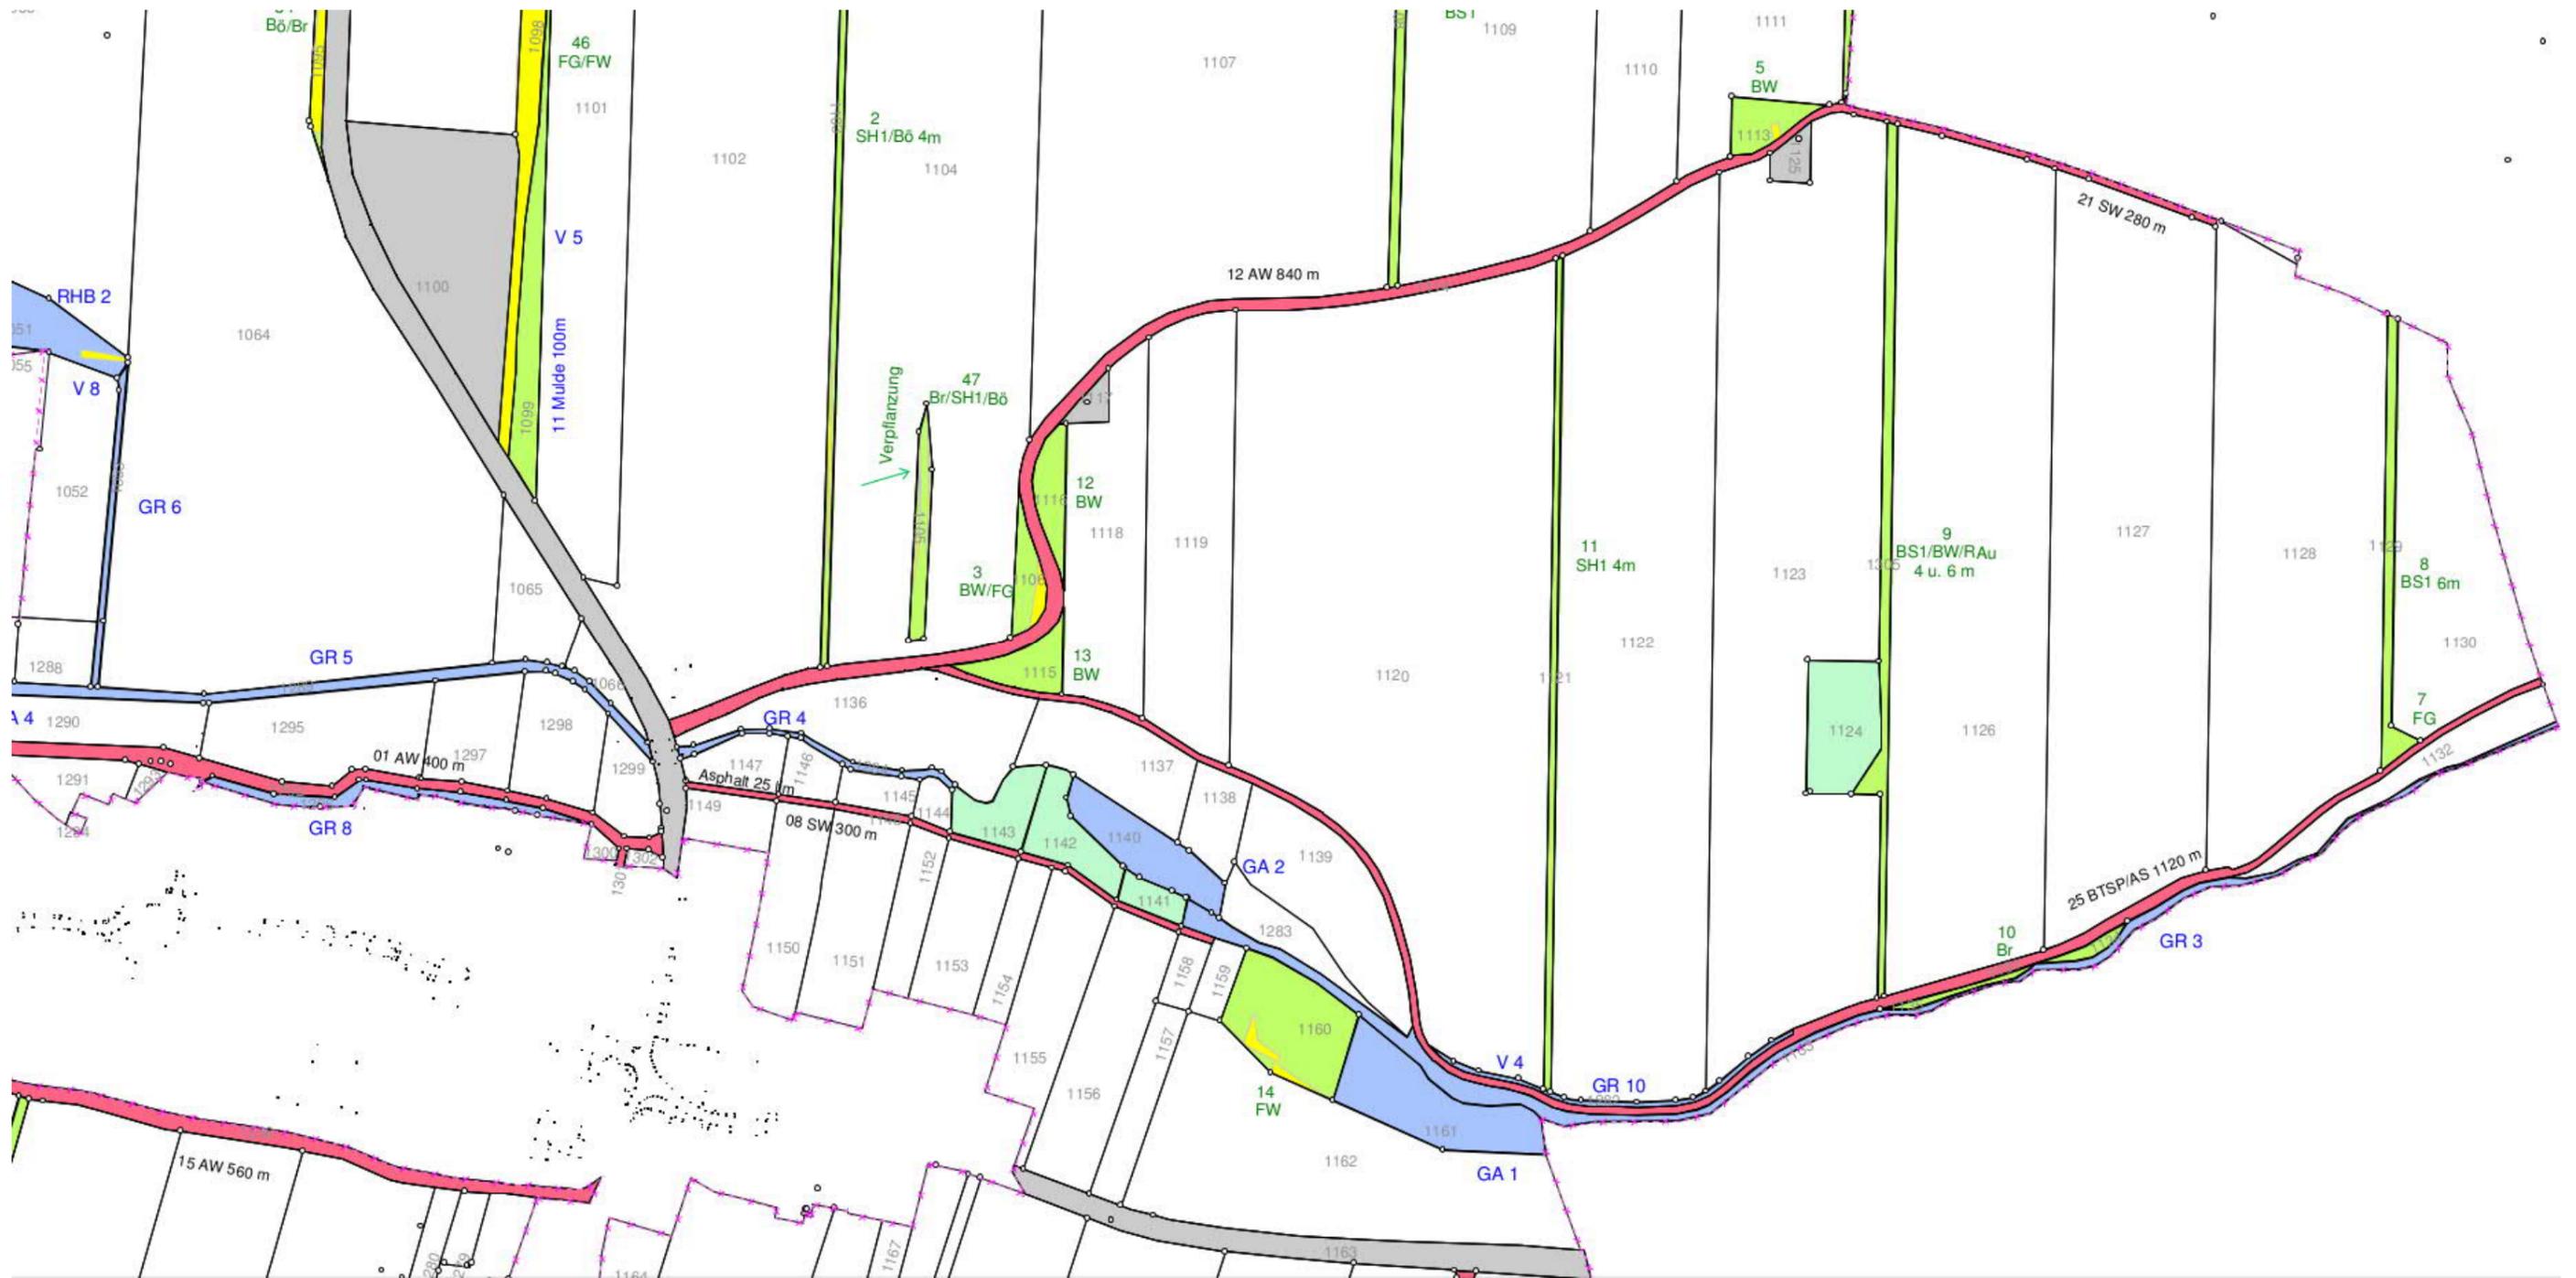

Planausschnitt Zusammenlegung Ludweis  
 Neustand nach Zusammenlegung